





VOORBEELD SITUATIES (BEATRIXWEG)

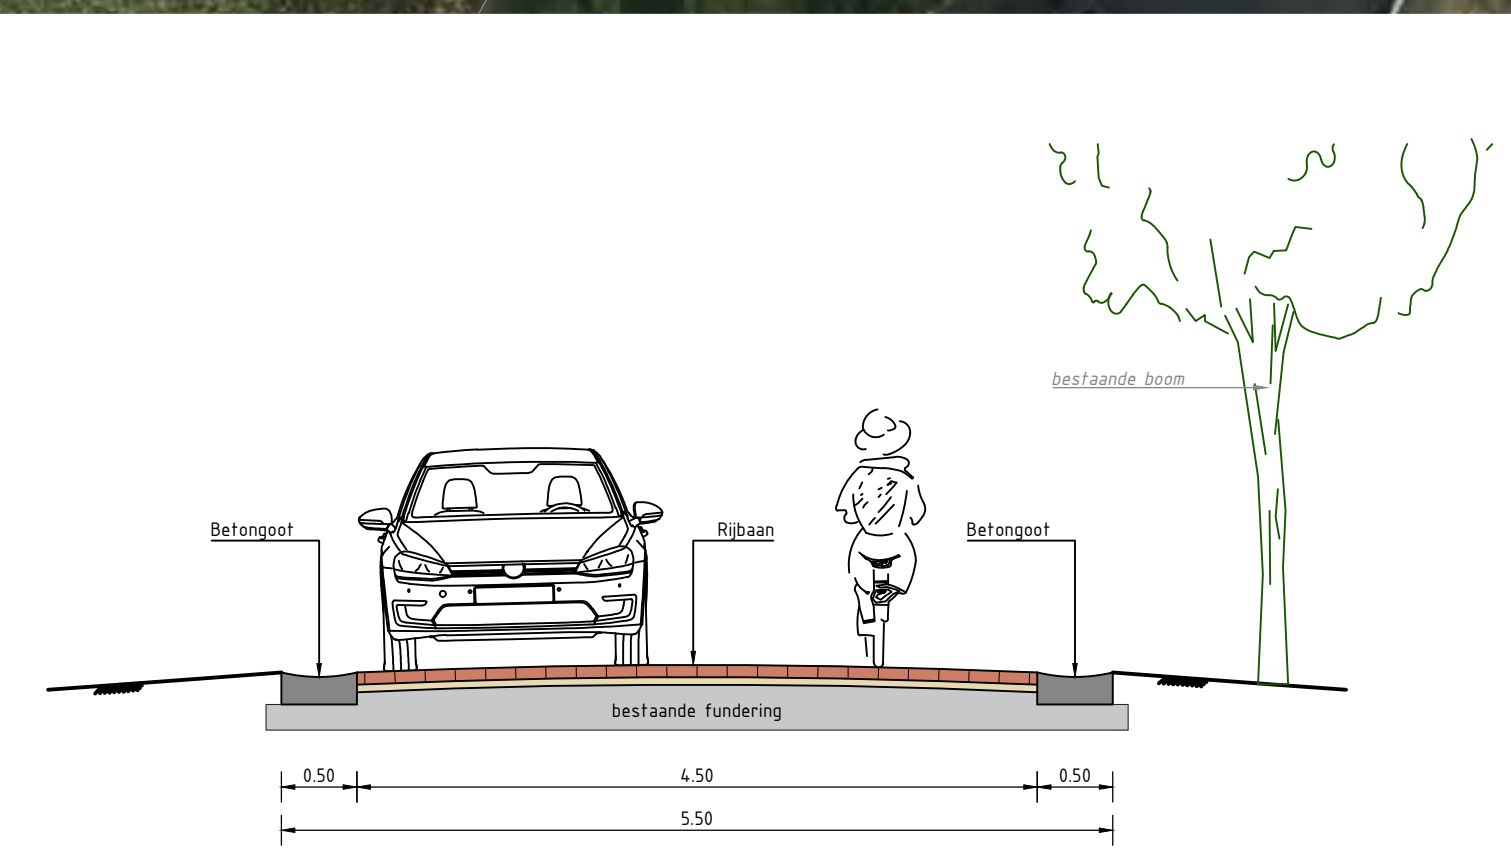

PRINCIEPPROFIEL RIJBAAN  
Schaal 1:50

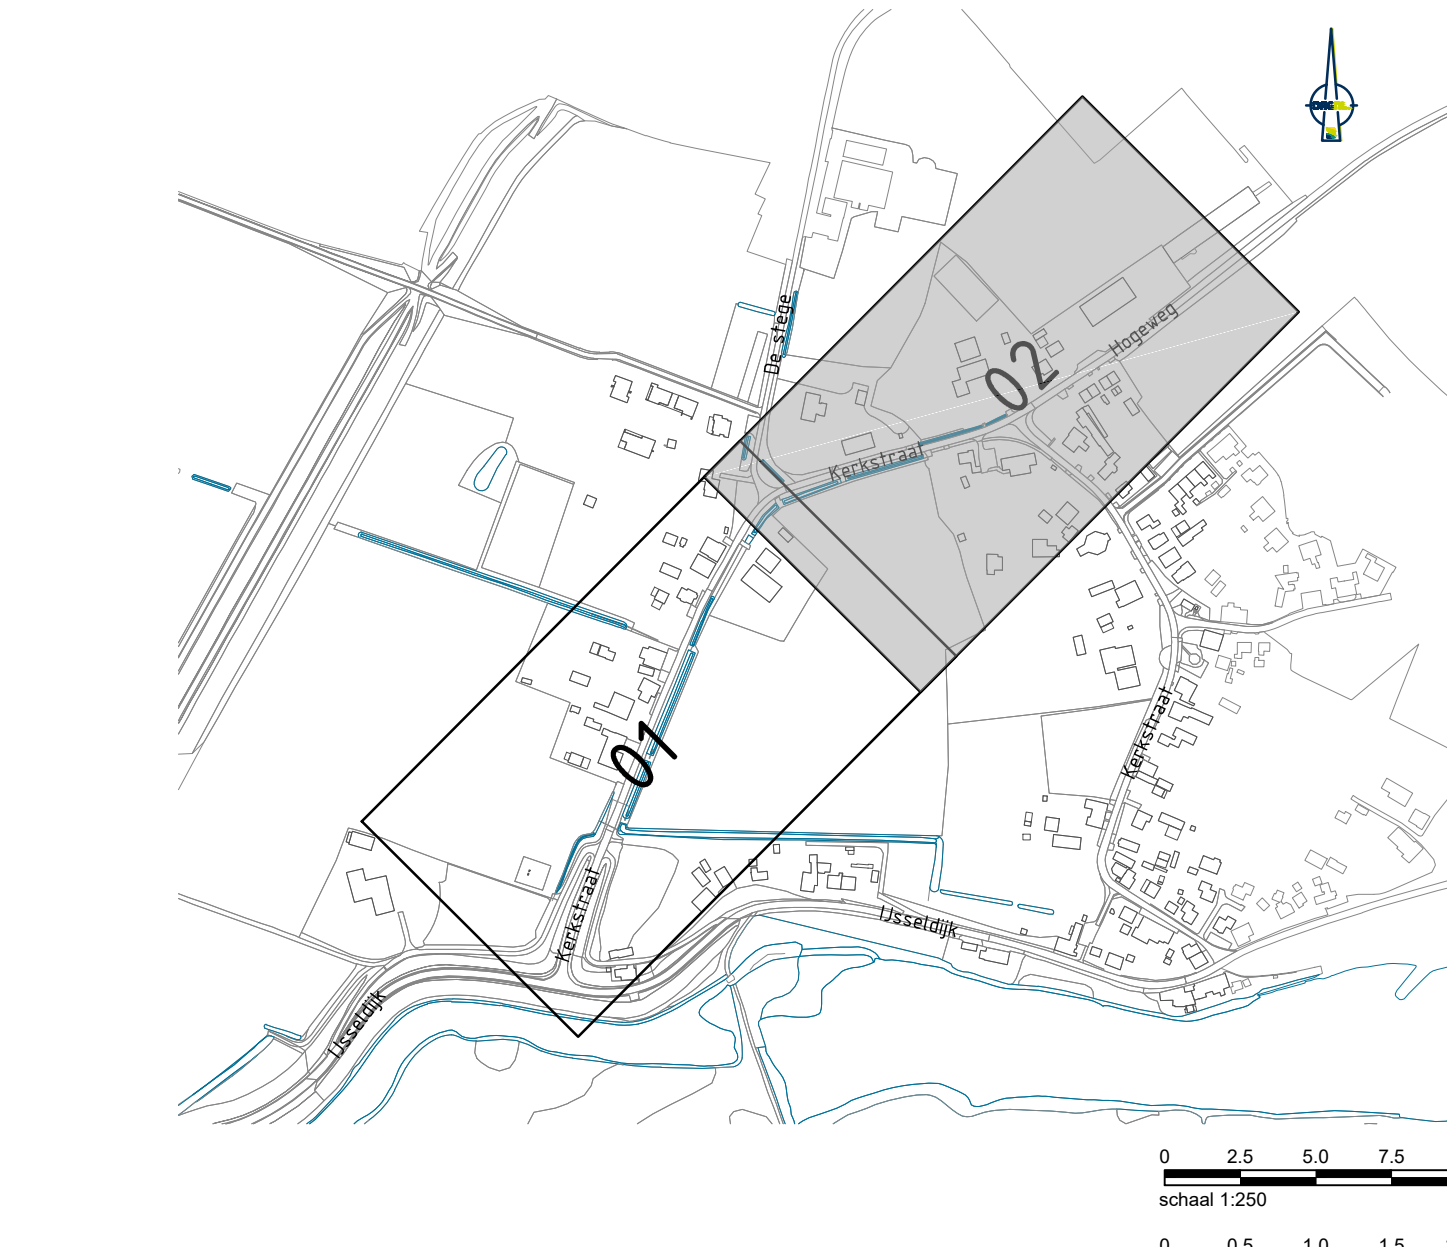

Maken in en, onderhouden in een gebied in H.L.v. N.A.P. - data's in een, tenzij anders vermeld.

Gemeente Heerde

Project: **Reconstructie Kerkstraat Veessen**

Opdrachtgever: Gemeente Heerde

Presentatietekening met doorsnede  
Blad 2/2

Ontwerper: R.K. Tuijn Datum: 05-08-2024

Geplande: G.T. van der Grint Datum: 05-08-2024

Schaal: 1:50 (1:100) Status: CONCEPT

Formaat: A0 (841x1410) Versie: 04

Projectcode: P03373 Doel document: TEKENING P03373-VO-PR-01-C04

**buro noord**

**DRAGNL**

NIUWE SITUATIE  
Schaal 1:250