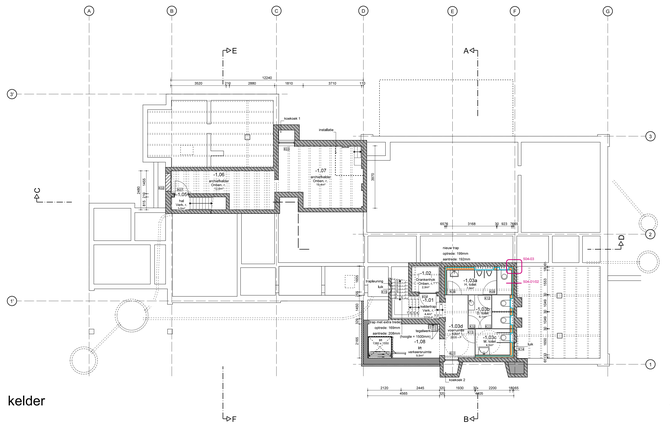

kelder

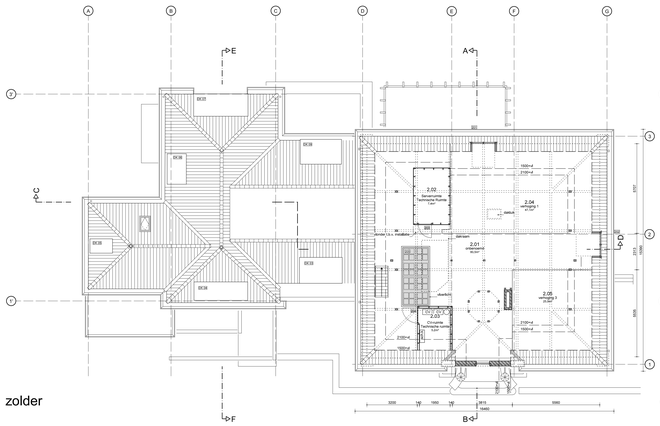

zolder

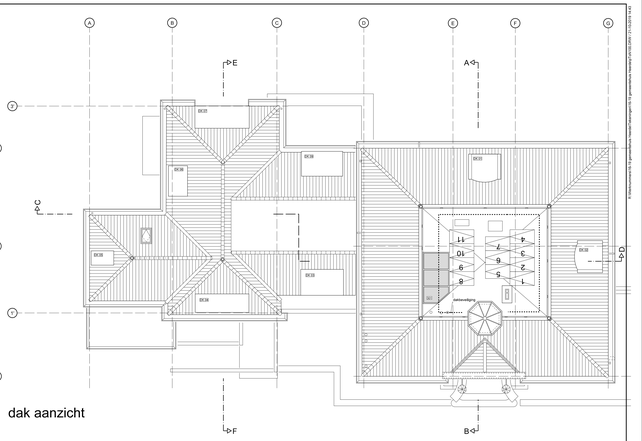

dak aanzicht

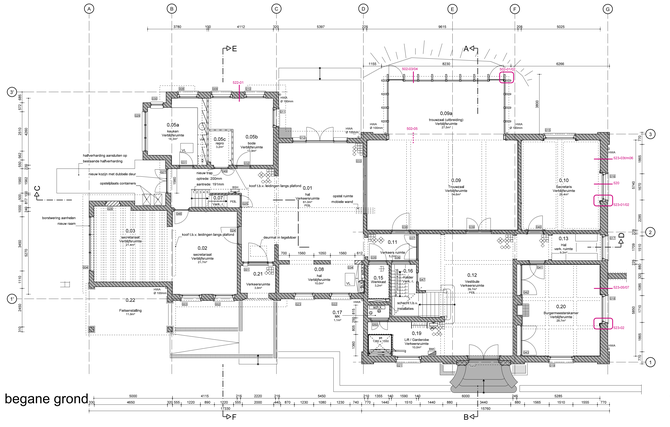

begane grond

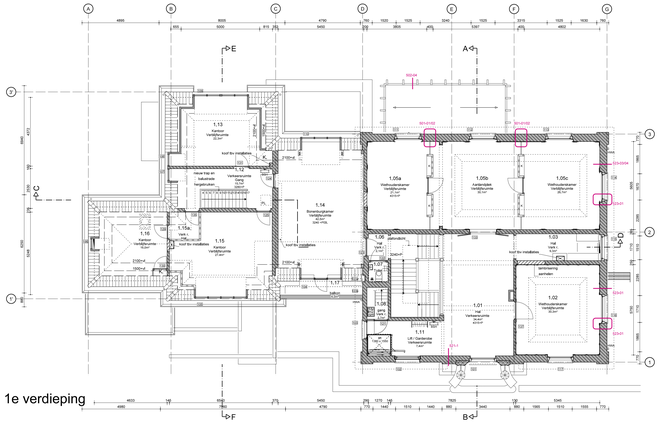

1e verdieping

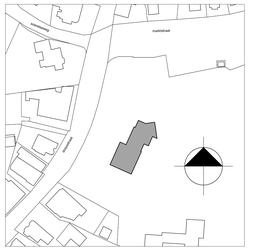

kadastrale situatie schaal 1:1000

Sectie F 7874

RENVOOI (materialen)

AFB.	OMSCHRIJVING	AFB.	OMSCHRIJVING
	BESTAND		MEUW
	metselwerk, buitenlaag		metselwerk, buitenlaag
	metselwerk, isolatiespouw		metselwerk, isolatiespouw
	beton		beton
	hout		beton, prefab
	natuursteen		hout
	licht scheidingswand		natuursteen
	isolatie		licht scheidingswand
	dakbedekking		isolatie
	gipsblokdruk		
	brandafdichtingsband		
	brandcompartimentwand		
	metaal		
	mechanische ventilatie		
	waterwater		
	glasmetal		
	energiemeter		

VOORLOPIG

aanbesteed / advies TO (Dorpsstraat)

project:	Gemeentehuis Heerde, dorpsstraat 1 te Heerde	schaal: 1:100	
		get: 19-10-2018	RB
onderwerp:	plattegronden nieuwe situatie	wijz: datum:	get:
		1	
		2	
		3	
		4	
		5	
projectnummer:	tekeningnummer:	formaat:	
16 - 19	N - 100 To	594 x 1260	

TAK architecten
Crommelinglaan 1
2627 BM Delft
Tel. 015 212 09 05

Utrechtseweg 210, gebouw B20
6812 AR Arnhem
Tel. 026 442 67 50

info@takarchitecten.nl
www.takarchitecten.nl