




kelder

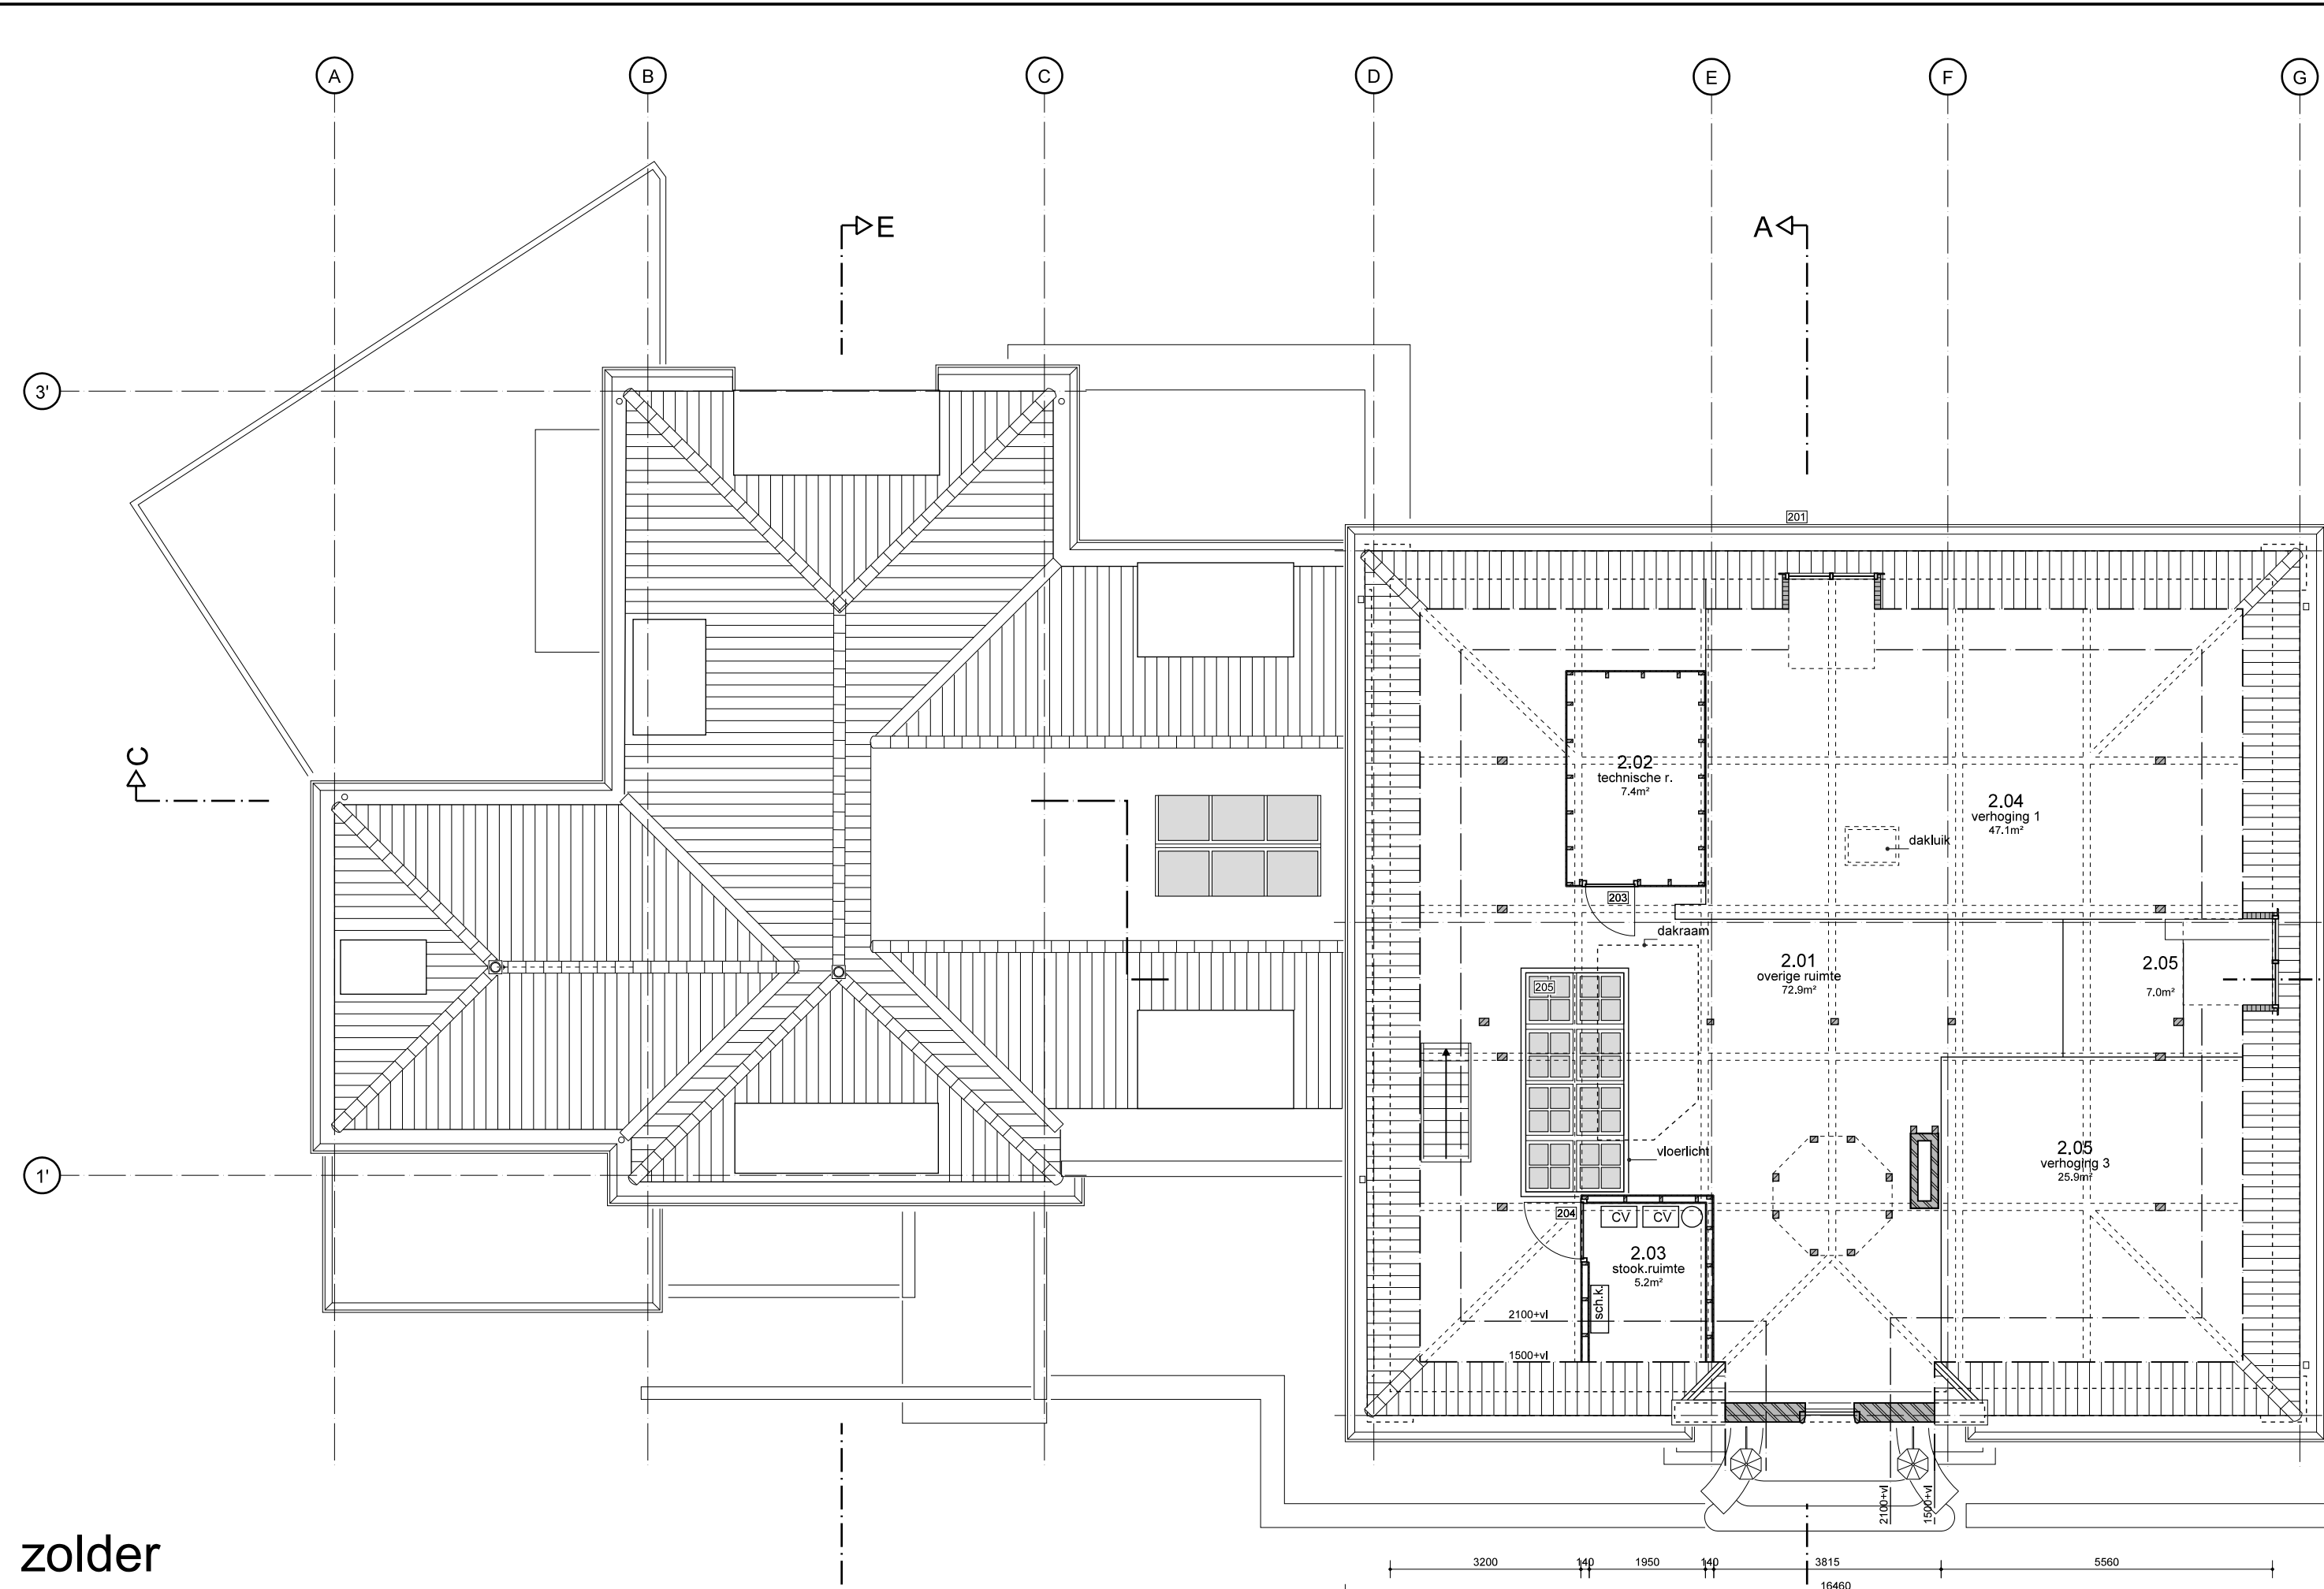


zolder

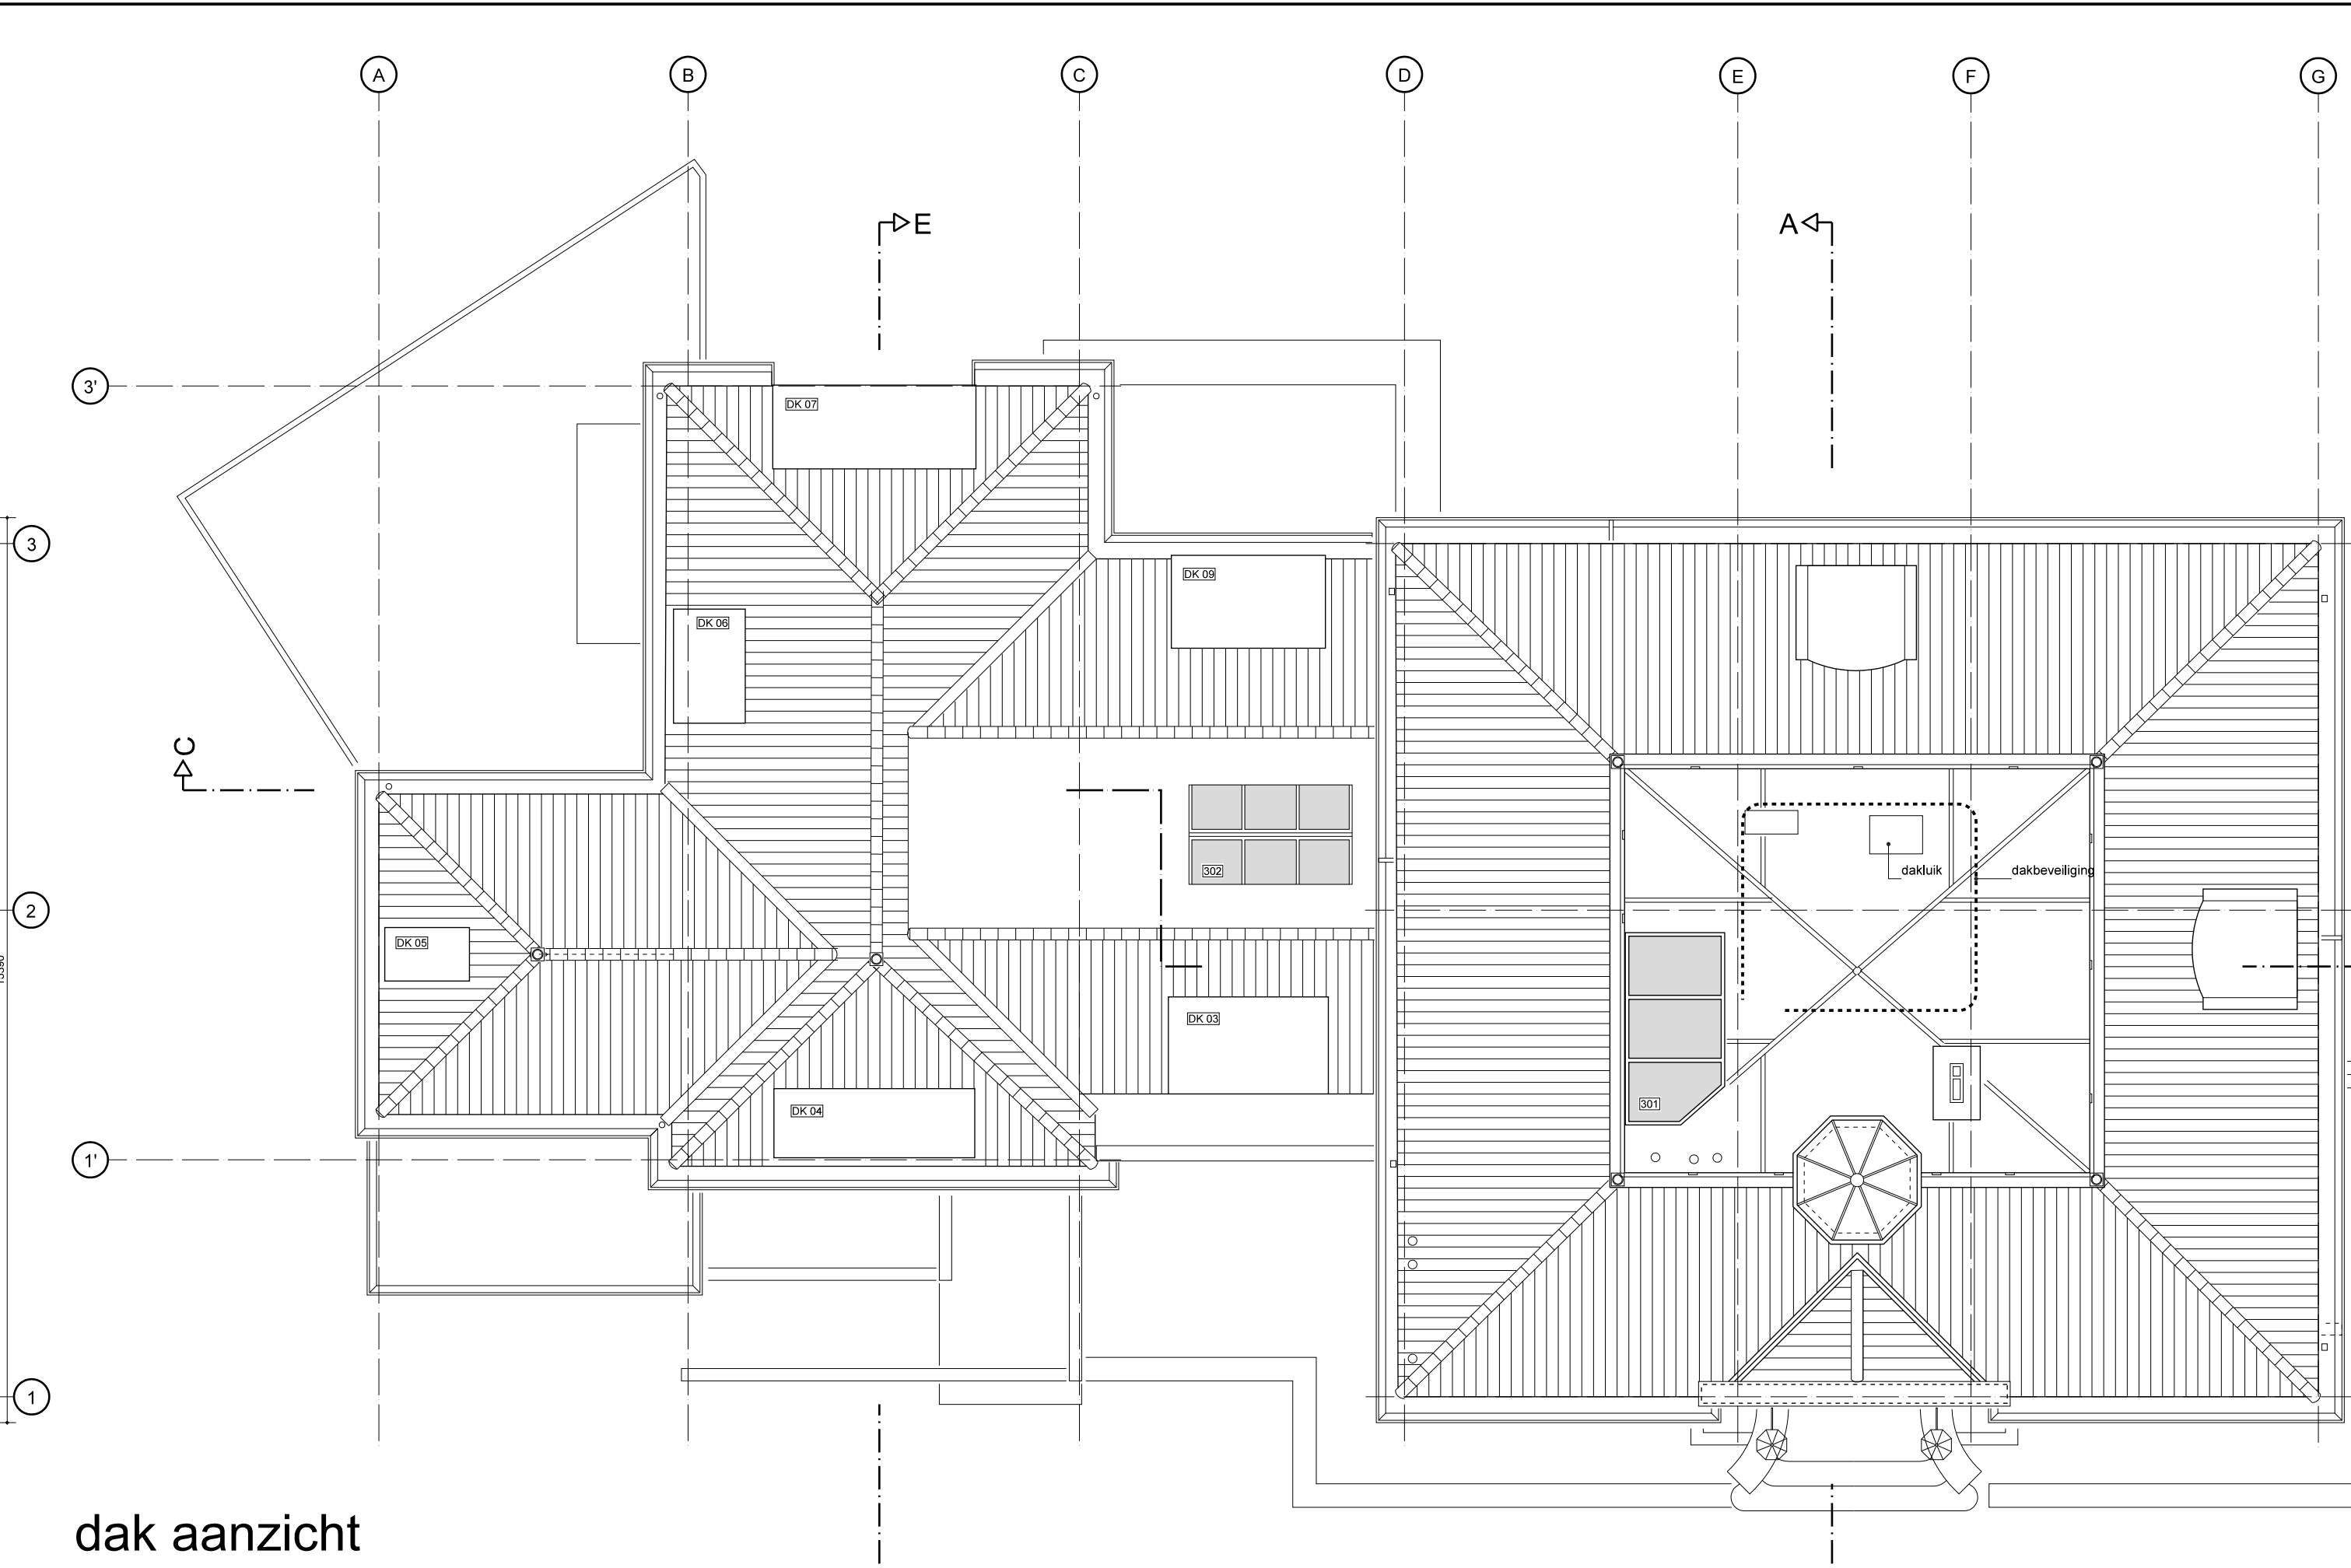

dak aanzicht

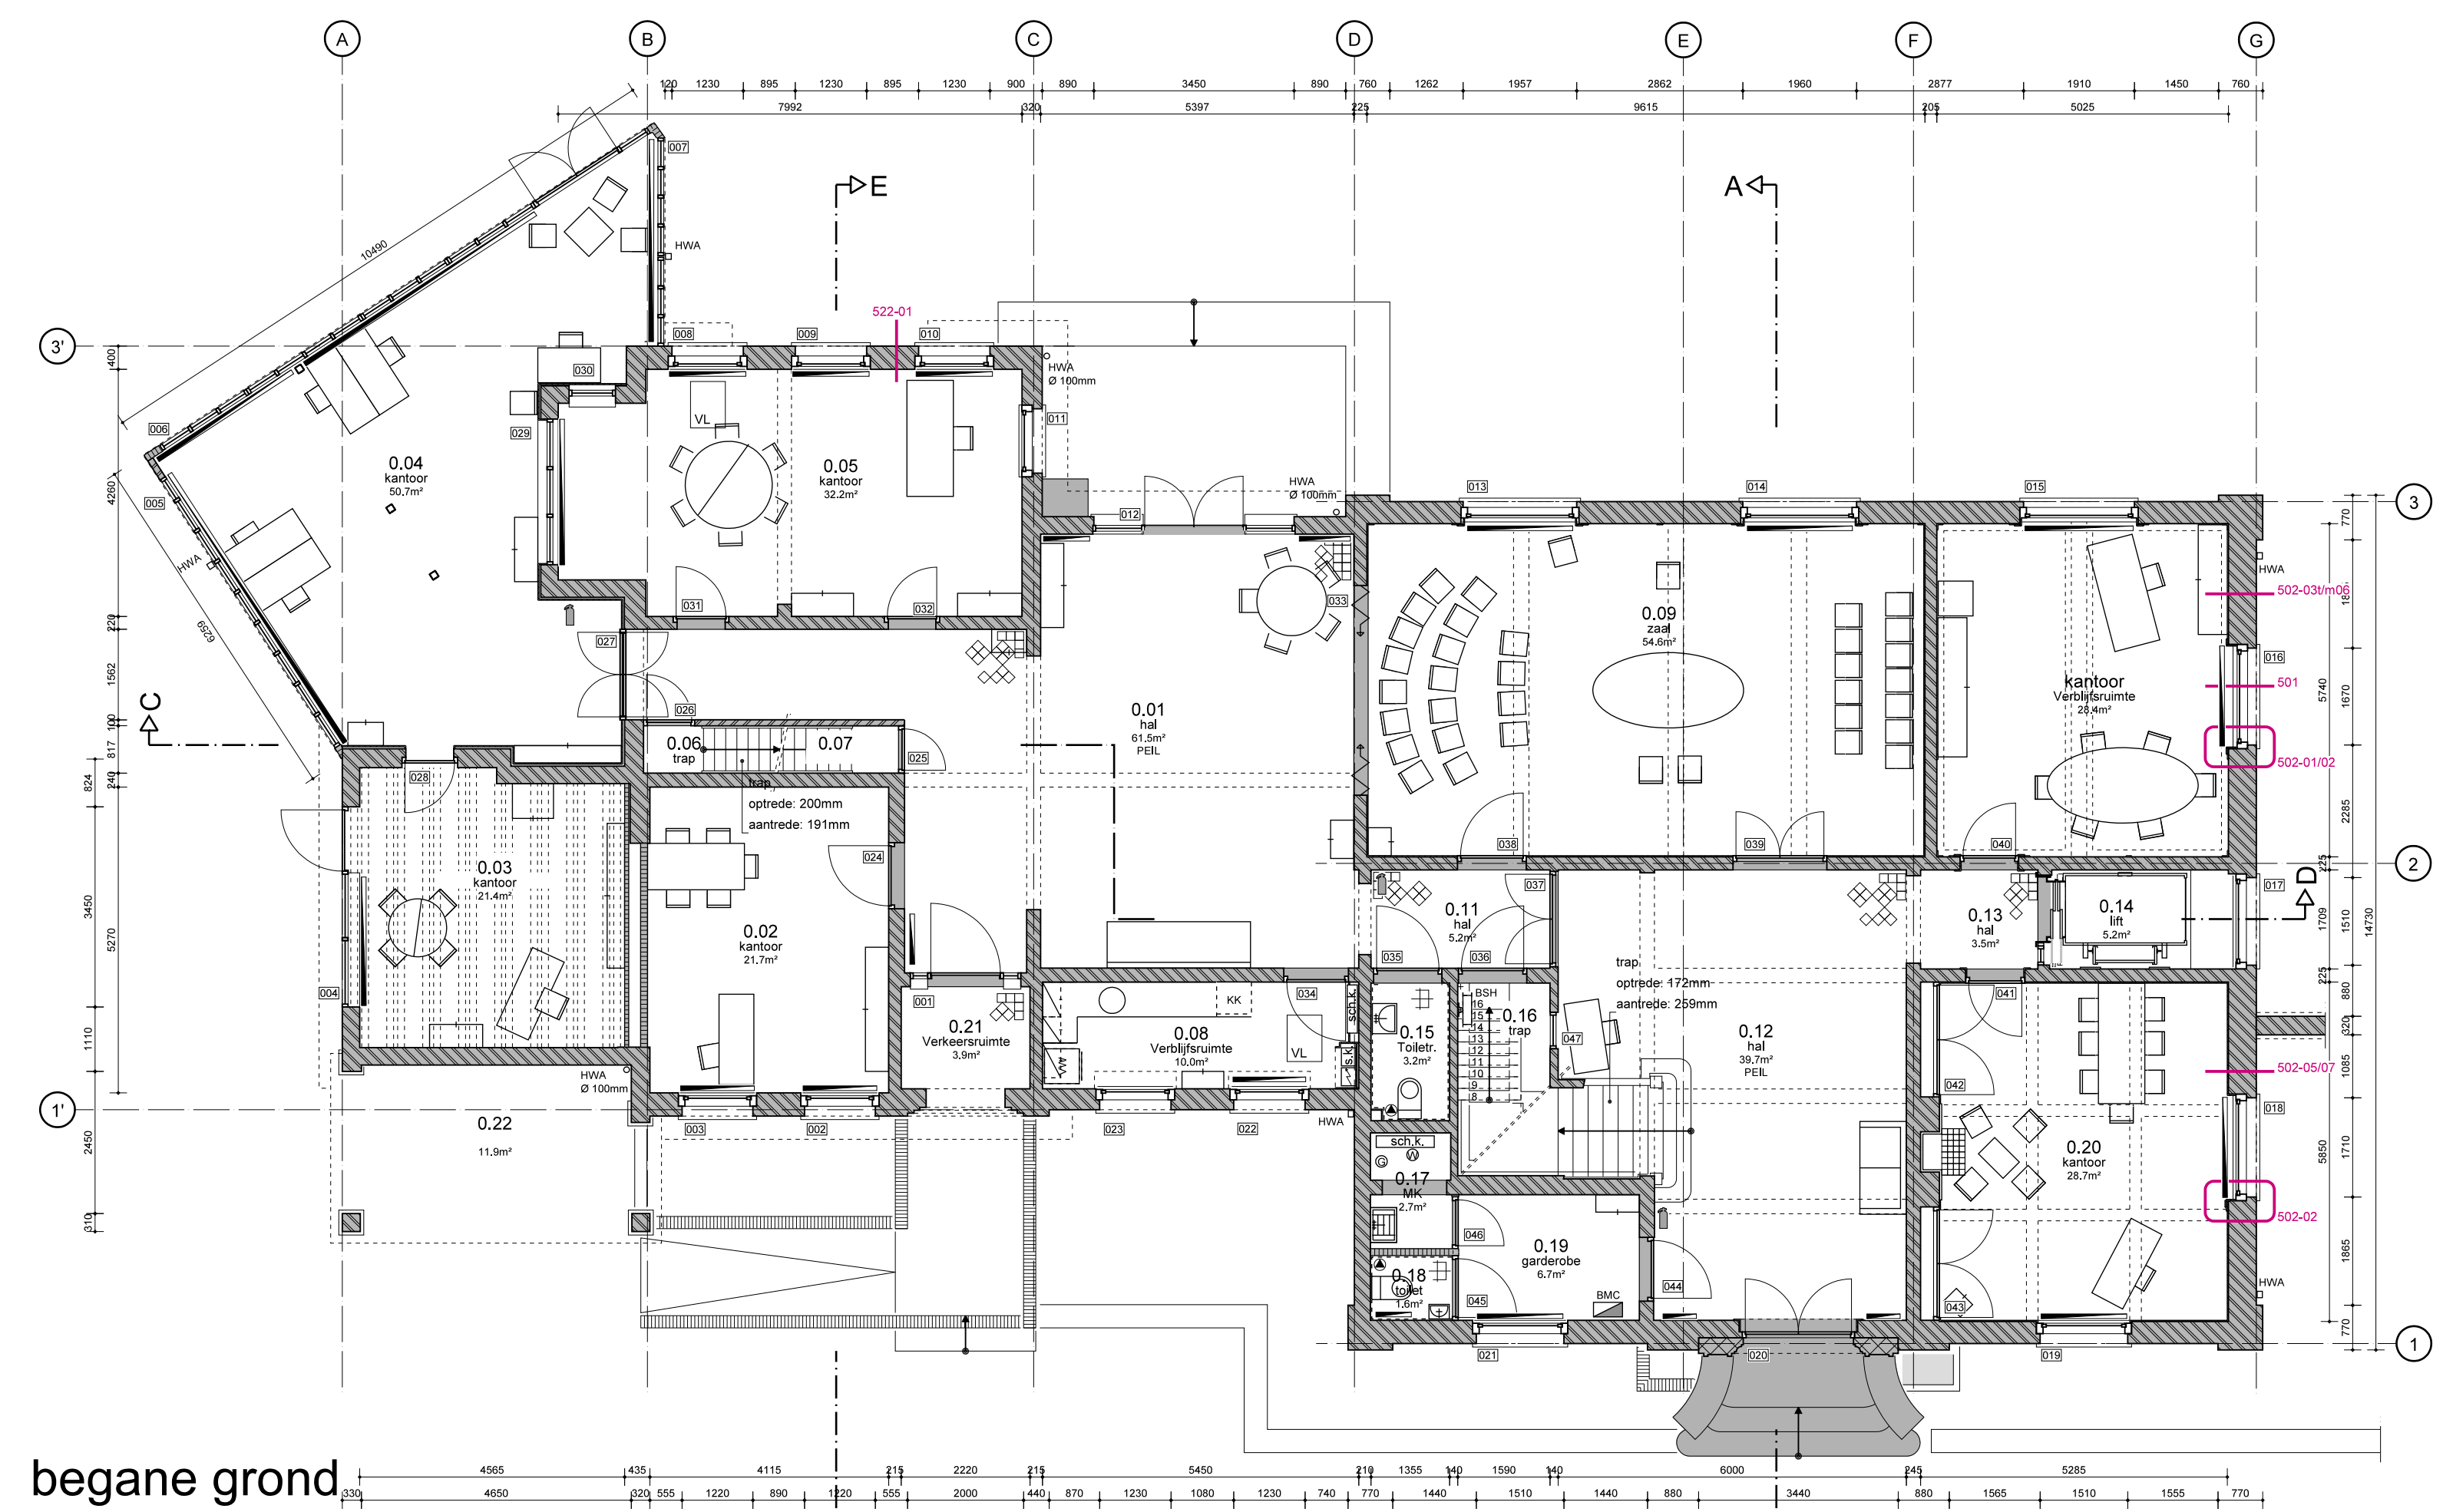

begane grond

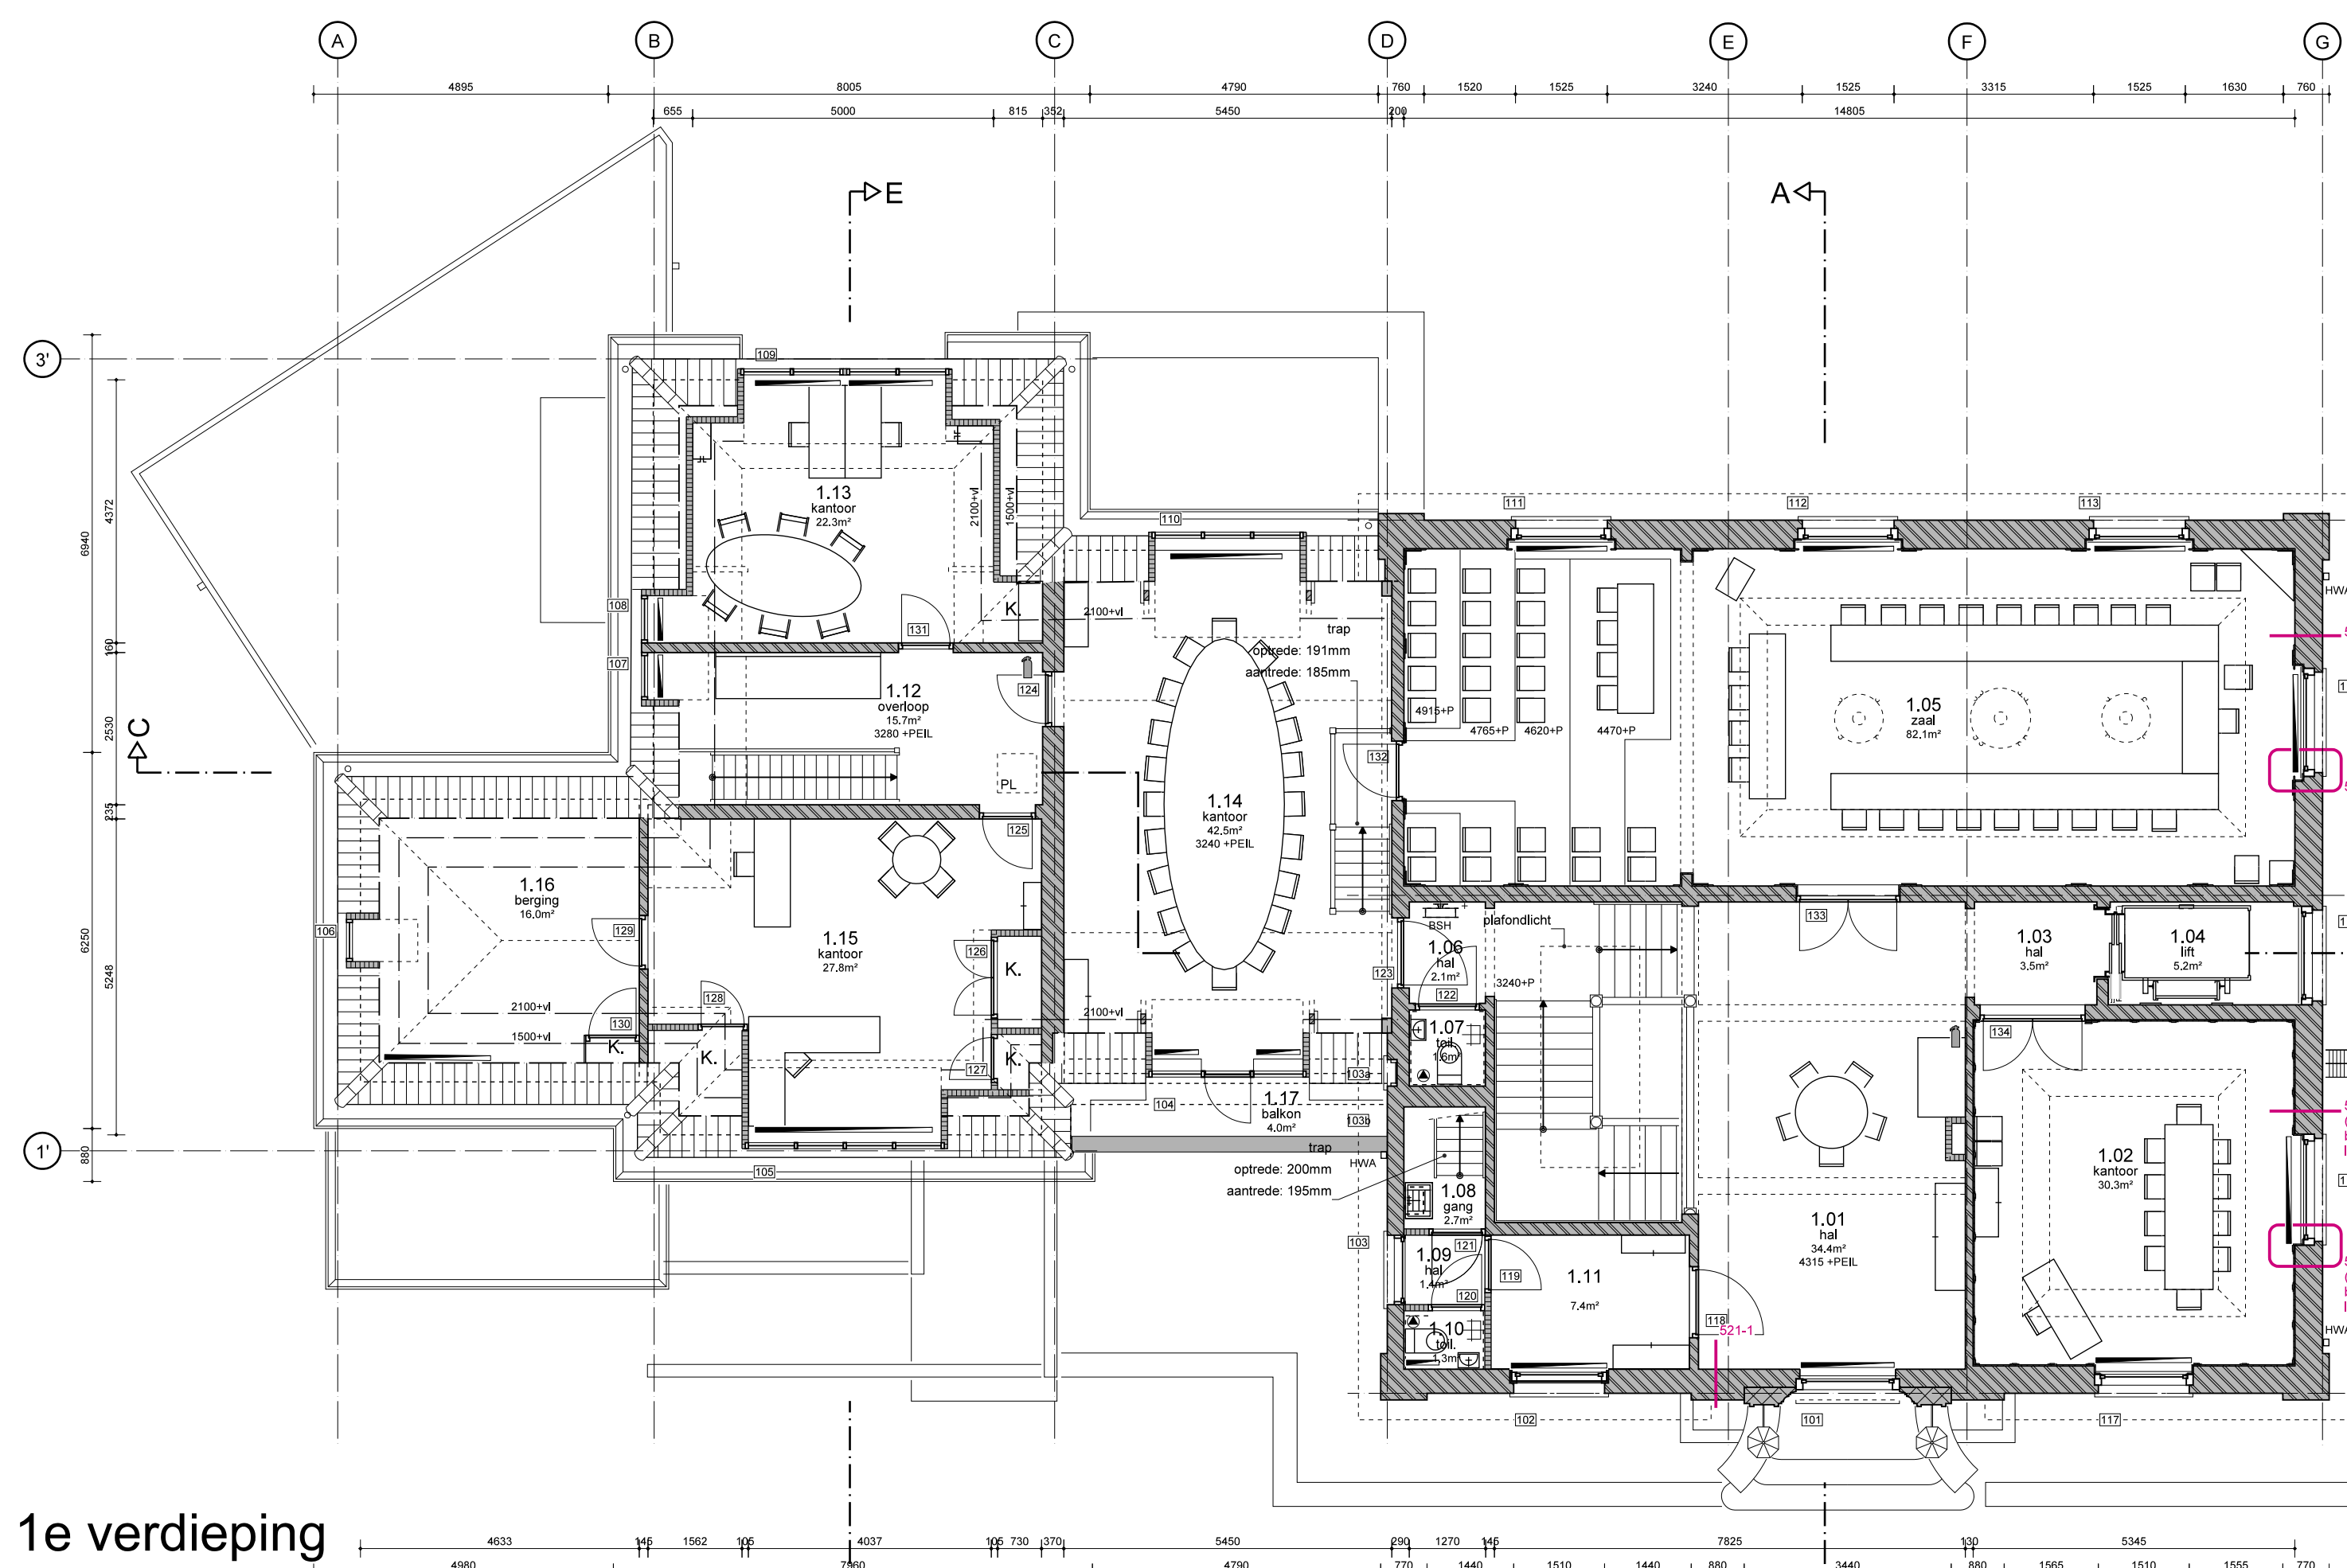

1e verdieping



kadastrale situatie schaal 1:1000

RENVOOI (materialen)	
AFB.	OMSCHRIJVING
[Symbol]	BESTAND
[Symbol]	indien van toepassing
[Symbol]	indien van toepassing
[Symbol]	indien van toepassing
[Symbol]	indien van toepassing
[Symbol]	indien van toepassing
[Symbol]	indien van toepassing
[Symbol]	indien van toepassing
[Symbol]	indien van toepassing
[Symbol]	indien van toepassing
[Symbol]	indien van toepassing
[Symbol]	indien van toepassing
[Symbol]	indien van toepassing
[Symbol]	indien van toepassing
[Symbol]	indien van toepassing

MATERIEEL IN HET WERK TE CONTROLEREN		Lijst nr. 1-100	TAK architecten	
project: Gemeentehuis Vlaerd, dopstraat 1 te Vlaerd		opn. 20-10-2017		Zoetermeer 2K
indien van toepassing		2013 2V 1468		2013 2V 1468
bestaande situatie		Tel: 015 212 56 54		Tel: 020 462 27 80
projectnummer: 16-19		ontwerper: [Symbol]	Fax: 020 370 24 00	
B-L-100		Tot	Fax: 020 370 24 00	
			info@takarchitecten.nl	
			www.takarchitecten.nl	